

# 抚顺县后安镇农产品贸易市场商住楼 修建性详细规划公示

依据《中华人民共和国城乡规划法》第二十六条规定，现抚顺县后安镇农产品贸易市场商住楼修建性详细规划公示，请公众积极参与，提出宝贵意见。

规划编制组织单位：抚顺起元房地产开发有限公司

规划编制单位：抚顺市规划勘测设计研究院有限公司

公示时间：2023年12月5日—2023年12月13日

公示地点：抚顺县政府门户网站

反馈意见方式：


1、发送电子邮件：[fsxzrzyjghb@163.com](mailto:fsxzrzyjghb@163.com)

2、寄邮件书面意见地址：抚顺市顺城区贵德街26号抚顺县自然资源局规划办，邮编：113006


3、联系电话：024-57599745

4、传 真：024-57599721

反馈意见请注明联系人及具体联系方式。

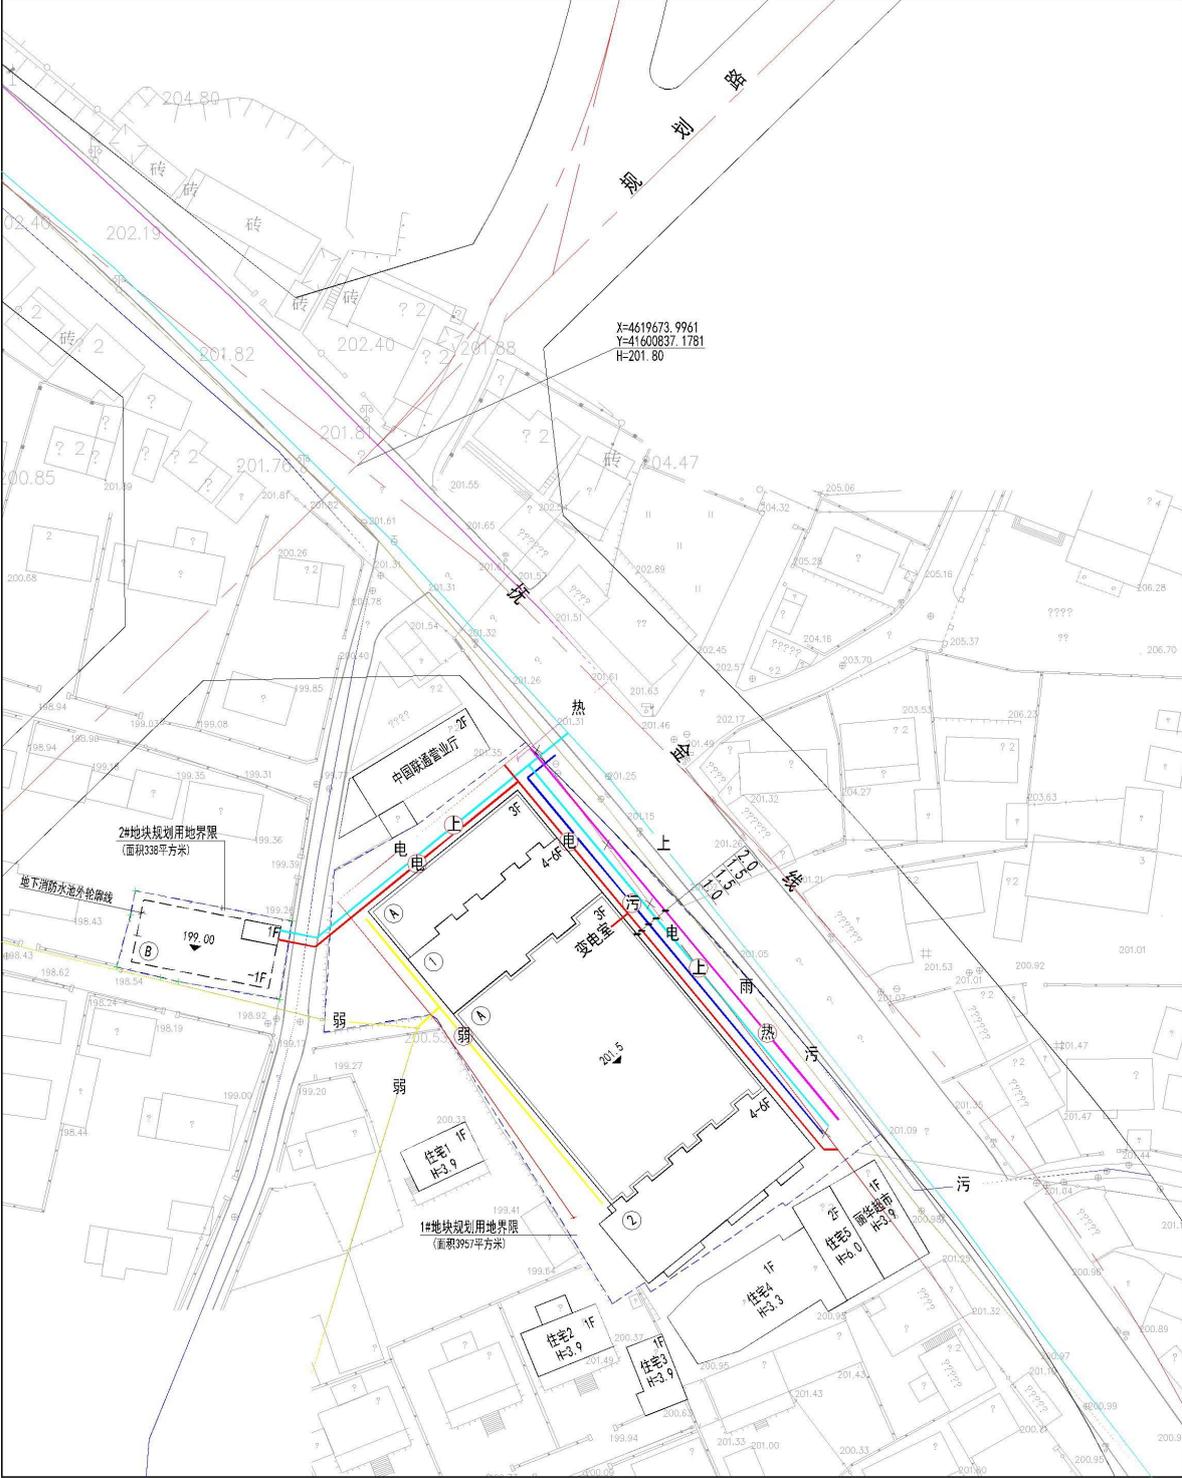



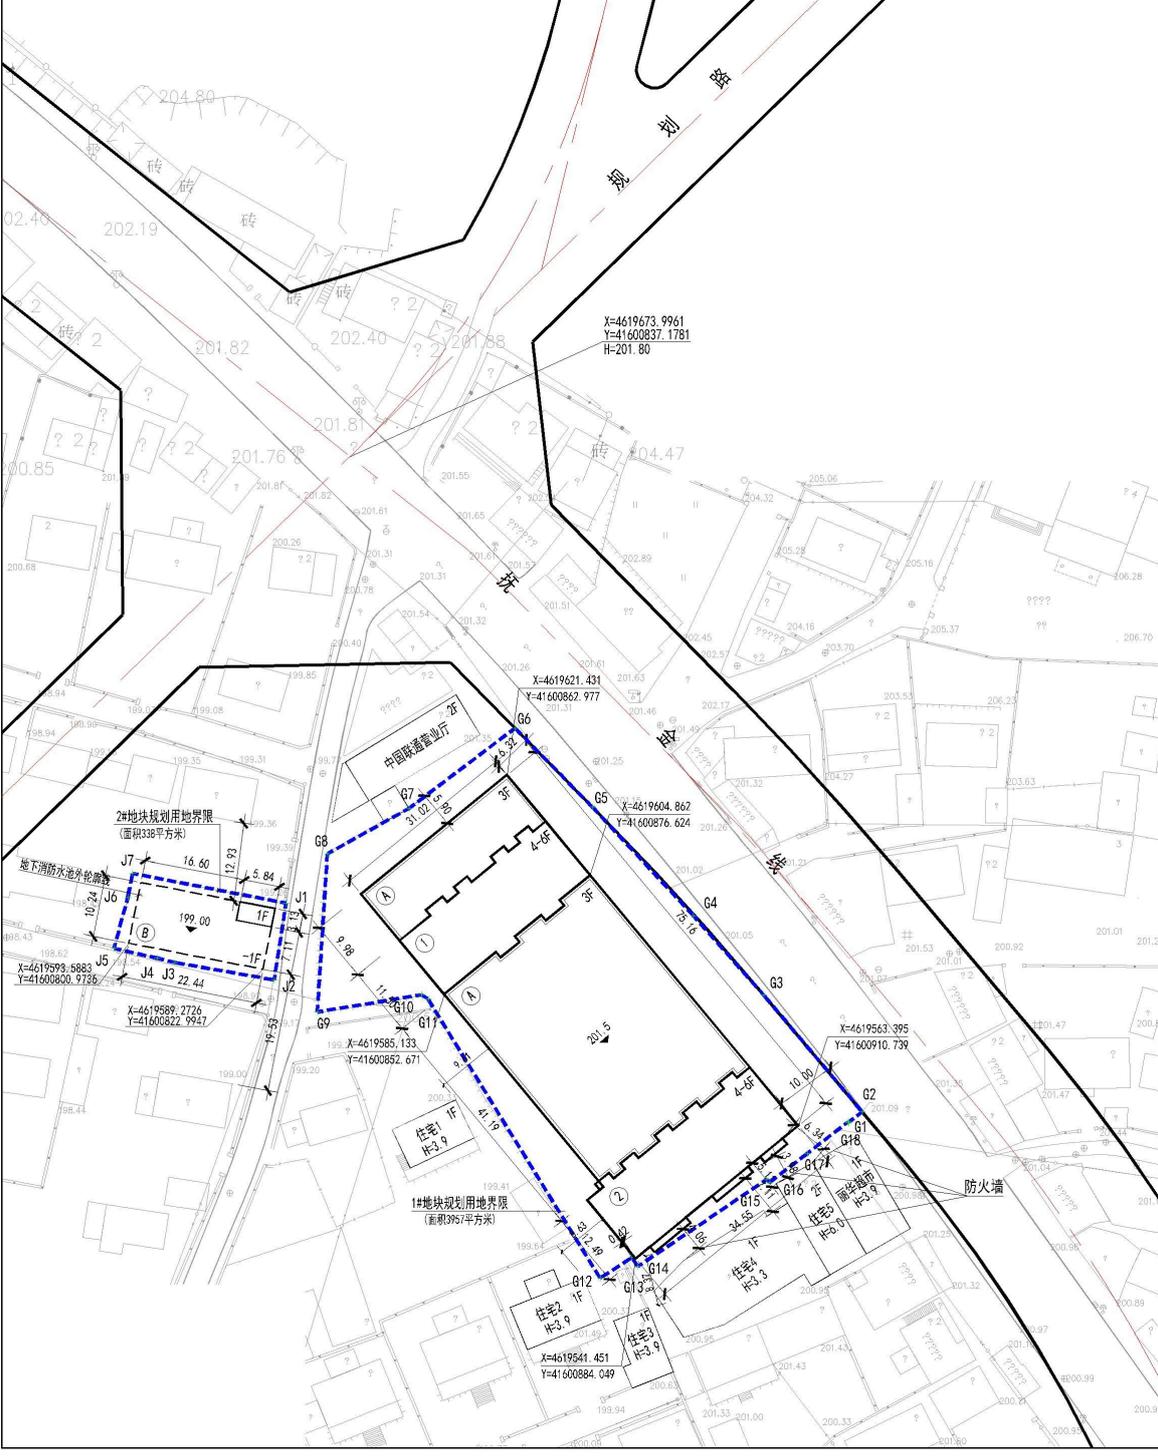

抚顺县自然资源局

2023年12月5日